

ΕΦΗΜΕΡΙΣ ΤΗΣ ΚΥΒΕΡΝΗΣΕΩΣ
ΤΗΣ ΕΛΛΗΝΙΚΗΣ ΔΗΜΟΚΡΑΤΙΑΣ

ΑΘΗΝΑ 9 ΟΚΤΩΒΡΙΟΥ 1989	ΤΕΥΧΟΣ ΤΕΤΑΡΤΟ	ΑΡΙΘΜΟΣ ΦΥΛΛΟΥ 627

ΠΕΡΙΕΧΟΜΕΝΑ

ΑΠΑΛΛΟΤΡΙΩΣΕΙΣ

ΑΠΟΦΑΣΕΙΣ

ΠΟΛΕΟΔΟΜΙΑ

ΔΙΑΤΑΓΜΑΤΑ

ΑΠΟΦΑΣΕΙΣ

ΑΠΑΛΛΟΤΡΙΩΣΕΙΣ

ΑΠΟΦΑΣΕΙΣ

Αριθ. 125 (1)

Αναγκαστική απαλλοτρίωση κτημάτων για την κατασκευή τριών δεξαμενών του αρδευτικού έργου Σπηλίου Ν. Ρεθύμνης.

Ο ΝΟΜΑΡΧΗΣ ΡΕΘΥΜΝΗΣ

Έχοντας υπόψη:

1. Τις διατάξεις του Ν.Δ. 797/1971 «περί αναγκαστικών απαλλοτριώσεων», σε συνδυασμό με τις διατάξεις του Β.Δ. 139/1971 «περί της αρμοδιότητος των νομαρχών προς κήρυξιν αναγκαστικών τινών απαλλοτριώσεων».

2. τις διατάξεις του άρθρου 33 του Ν.Δ. 3881/1958 «περί έργων εγγείων βελτιώσεων», αποφασίζουμε:

Κηρύσσουμε την αναγκαστική απαλλοτρίωση, για λόγους δημόσιας ωφέλειας και ειδικότερα για την κατασκευή τριών δεξαμενών του αρδευτικού έργου Σπηλίου, στις τοποθεσίες Ρουπάκια Σπηλίου, Τίμιος Σταυρός Σπηλίου και Πετράκη Αλώνι κοινότητας Μυξορρούματος, έκτασης συνολικού εμβαδού 2.980,33 $μ^2$ που φαίνεται με κλίμακα 1:100 στα από 24.4.89 δύο κτηματολογικά διαγράμματα – πίνακες και στο από 13.9.89 ένα κτηματολογικό διάγραμμα – πίνακα που συνέταξαν οι Ζουρμπάκη Μαρία, πολιτικός μηχανικός και Τυράκη – Κλειδή Ζαχαρένια, πολιτικός υπομηχανικός και θεώρησε στις 8.5.89 και 18.9.89 αντίστοιχα ο Προϊστάμενος της 1ης Περιφερειακής Δ/νσης Εγγείων Βελτιώσεων Γεώργιος Χατζάκης, πολιτικός μηχανικός.

Στην έκταση που απαλλοτριώνεται προβάλλουν δικαιώματα κυριότητας οι: 1) Βριλάκης Κων/νος του Αντωνίου, 2) Δερεδάκης Γεώργιος του Νικολάου, 3) Βυζιργιαννάκης Χαράλαμπος του Κων/νου κ.λπ.

Η απαλλοτρίωση κηρύσσεται υπέρ του Δημοσίου και με δαπάνη των πιστώσεων του έργου «Λοιπά αρδευτικά ΜΟΠ Κρήτης», αριθ. έργου

Η απόφαση αυτή να δημοσιευθεί στην Εφημερίδα της Κυβερνήσεως.

Ρέθυμνο, 27 Σεπτεμβρίου 1989

Ο Νομάρχης

ΑΝΤΩΝΗΣ ΓΡΗΓΟΡΑΚΗΣ

Αριθ. Φ 121/728 (2)

Καθορισμός των ορίων του αιγιαλού και δημιουργία ζώνης παραλίας στη θέση Χοντρή Άμμος - Πλακαρή, Δήμου Καρύστου, μπροστά από την ιδιοκτησία του Θεμιστοκλή Μπέκα.

Ο ΝΟΜΑΡΧΗΣ ΕΥΒΟΙΑΣ

Έχοντας υπόψη:

1. Τις διατάξεις των άρθρων 1 μέχρι και 7 του ΑΝ 2344/1940 «περί αιγιαλού και παραλίας», όπως τροποποιήθηκαν και συμπληρώθηκαν με τις διατάξεις: α) του άρθρου 13 του Ν. 1078/1980 και β) του άρθρου 23 του Ν. 1337/1983.

2. Τις διατάξεις της παραγράφου 9 του άρθρου 1 του Κεφαλαίου Β' της 0.208/181/26.4.1982 (ΦΕΚ 214/26.4.1982 τεύχος Β') κοινής απόφασης των Υπουργών Προεδρίας Κυβερνήσεως και Οικονομικών «Αναμόρφωση Συλλογικών Οργάνων Γνωμοδοτικής και Αποφασιστικής αρμοδιότητας του Υπουργείου Οικονομικών.

3. Την από 25.1.89 έκθεση της «Επιτροπής καθορισμού των ορίων του αιγιαλού και παραλίας και θέσεων αμμοληψίας», και καθόρισε τα όρια του αιγιαλού και της παραλίας στην περιοχή Χοντρή Άμμος - Πλακαρή, Δήμου Καρύστου, μπροστά από την ιδιοκτησία του Θεμιστοκλή Μπέκα και το από Οκτώβριο 1988 με κλίμακα 1:500 τοπογραφικό διάγραμμα του Χαράλ. Ι. Γανωτή, το Π. μηχανικού, Διπλωμ. Πολυτεχν. Σχολής Αρ. Πανεπ/μίου Θεσσαλονίκης, που θεωρήθηκε την 8.11.1988 από τη Δ.Τ.Υ. της Νομαρχίας Εύβοιας και συνοδεύει την έκθεση της προαναφερομένης Επιτροπής.

4. Τη σύμφωνη γνώμη του Γενικού Επιτελείου Ναυτικού, που διατυπώθηκε στο Φ. 5445/315/89 της 30 Ιουνίου 1989 εγγραφό του.

5. Τις διατάξεις του άρθρου 1 της παραγράφου 1 του Ν. 3200/1955 (ΦΕΚ 97/Α/1955) «περί διοικητικής αποκεντρώσεως» σε συνδυασμό με τις διατάξεις του από 28.6.1955 Β. Δ/τος «περί εξαιρέσεως από της κατά το άρθρο 1 παράγραφος 1 του Ν. 3200/1955 αρμοδιότητος των Νομαρχών, αντικειμένων τινών αρμοδιότητος του Υπουργού Οικονομικών», του Β.Δ. 704/1970 και του άρθρου 1 παράγραφος 5 του Π.Δ. 71/25.2.1984, σχετικά με τη μεταβίβαση αρμοδιοτήτων του Υπουργού Οικονομικών στους Νομάρχες και στις περιφερειακές Αρχές διανομαρχιακού επιπέδου, αποφασίζουμε:

1. Επικυρώνουμε την από 25.1.1989 έκθεση της Επιτροπής καθορισμού των ορίων του αιγιαλού και παραλίας και θέσεων αμμοληψίας, καθώς και το από Οκτώβριο 1988 τοπογραφικό διάγραμμα, που την συνοδεύει, το οποίο συντάχτηκε από τον Χαράλ. Ι. Γανωτή, τοπογράφο μηχανικό, με κλίμακα 1:500 και θεωρήθηκε την 8.11.1988 από το της Νομαρχίας Εύβοιας, επί του οποίου η πιο πάνω Επιτροπή, με κόκκινη γραμμή καθόρισε τα όρια του αιγιαλού, στη θέση Χοντρή Άμμος - Πλακαρή, Δήμου Καρύστου, μπροστά από την ιδιοκτησία του Θεμιστοκλή Μπέκα και με κίτρινη γραμμή τα όρια της παραλίας στην ίδια θέση.

2. Η παρούσα απόφαση μαζί με την έκθεση και το διάγραμμα που προαναφέραμε, να δημοσιευτούν στην Εφημερίδα της Κυβερνήσεως σύμφωνα με τις διατάξεις του άρθρου 13 του Ν. 1078/1983.

Χαλκίδα, 15 Σεπτεμβρίου 1989

Ο Νομαρχών Δ/ντής
ΑΠΟΣΤΟΛΟΣ ΓΙΑΛΟΣ

ΕΚΘΕΣΗ
ΕΠΙΤΡΟΠΗΣ ΚΑΘΟΡΙΣΜΟΥ ΟΡΙΩΝ ΑΙΓΙΑΛΟΥ ΠΑΡΑΛΙΑΣ

Για τον καθορισμό το πρώτον των ορίων του αιγιαλού στη θέση Χοντρή Άμμος - Πλακαρή Δήμου Καρύστου μπροστά από την ιδιοκτησία του Θεμιστοκλή Μπέκα.

Στην Κάρυστο σήμερα 25.1.1989 οι υπογραφόμενοι:

1. Μάστορης Κων/νος, οικον. Έφορος Καρύστου σαν Πρόεδρος.

2. Γεώργιος Μάρκου, Αναπληρωτής Δ/ντής Τεχν. Υπηρεσιών Ν. Εύβοιας σαν μέλος του τακτικού μέλους κωλυομένων λόγω υπηρεσιακών αναγκών.

3. Λιβάνιος Απόστολος, Λιμενάρχης Ραφήνας σαν μέλος του αποτελούμε την «Επιτροπή καθορισμού ορίων αιγιαλού και παραλίας και θέσεων αμμοληψίας», η σύνθεση της οποίας έχει καθορισθεί με την Ο. 208/181/26.4.82 κοινή απόφαση Υπουργών Προεδρίας της Κυβέρνησης και Οικονομικών και με την αριθ. Φ 93/267/15.1.89 απόφαση Νομάρχη Εύβοιας, που συγκλήθηκε με την αριθ. 4838/30.12.88 πρόσκληση του Προέδρου της, μεταβήκαμε επί τόπου στην περιοχή που προαναφέραμε την 25.1.1989, αφού λάβαμε υπόψη:

1. Το από 3.11.1988 με αριθμό πρωτ. 9519/4.11.1988 διά της οποίας ζητείται ο καθορισμός των ορίων αιγιαλού στην παραπάνω περιοχή.

2. Το από Οκτώβριο 1988 με κλίμακα 1:500 τοπογραφικό διάγραμμα του Μηχανικού Χαράλαμπου Ι. Γανωτή σε (1) μία πινακίδα που ελέγχθηκε για την ακρίβεια της αποτύπωσης την 7.11.1988 και θεωρήθηκε από την Δ/νση Τ.Υ. της Νομαρχίας Εύβοιας την 8.11.1988 όπως ορίζει το άρθρο 20 του Ν. 719/77.

3. Τις διατάξεις του Α.Ν. 2344/40 όπως αυτός τροποποιήθηκε καθώς και την δασική Δικαστηριακή και Διοικητική Νομολογία.

4. Την από επιτόπιο μετάβαση σχηματισθείσα αντίληψη για το πλάτος της βρεχομένης ζώνης της ξηράς και άλλα συναφή στοιχεία δηλ.:

α) Περιγραφή της μορφολογίας της περιοχής (βραχώδης, πεδινή, περίπου κλίση εδάφους, καταπτώσεις, βλάστηση, προσχωσιγενές έδαφος, ενδείξεις μεταβολής του αιγιαλού, ύπαρξη ή μη παλαιου αιγιαλού κ.λπ.)

β) Κατάσταση της ακτής (διαβρώσεις, προσχώσεις, εκτελεσθέντα έργα κ.λπ.).

γ) Κατάσταση θαλάσσιου χώρου (βάθη, ξέρες, ύφαλοι, ανάπτυγμα πελάγους).

δ) Παλίρροιες και θαλάσσια ρεύματα.

ε) Επικρατούσες καιρικές συνθήκες (διεύθυνση, ένταση και συχνότητα πνεόντων ανέμων, ύφος κύματος κ.λπ.).

5. Λοιπά στοιχεία που έλαβε υπόψη η Επιτροπή, όπως παλιά διαγράμματα, μαρτυρικές καταθέσεις, τίτλος ιδιοκτησίας, έγγραφα Γ.Ε.Ν., προηγούμενοι καθορισμοί σε γειτονική περιοχή κ.λπ. καθώς και τα συμπεράσματα που εξήχθηκαν κατά την χρίση της Επιτροπής.

6. Το γεγονός ότι δεν εξυπηρετούνται οι σκοποί του αριθ. 7 του Α.Ν. 2344/1940, αποφασίζει:

1. Καθορίζει επί του παραπάνω τοπογραφικού διαγράμματος:


α) Την οριογραμμή του αιγιαλού με κόκκινη συνεχή πολυγωνική γραμμή 1, 2, 3, 4, 5, 6, 7, 8, 9, 10, 11, 12, 13, 14 της οποίας οι κορυφές εξασφαλίζονται από το κρατικό δύκτιο συντετ/νων.

β) Την οριογραμμη της παραλίας με συνεχή κίτρινη πολυγωνική γραμμή 1', 2', 3', 4', 5', 6', 7', 8', 9', 10', 11', 12', 13', 14' σε απόσταση δέκα (10) μέτρα από αυτήν του αιγιαλού γιατί δεν εξυπηρετούνται οι σκοποί του άρθρ. 7 & 1 του Α.Ν. 2344/40. Οι κορυφές της εξασφαλίζονται από το κρατικό δύκτιο συντ/νων.

2. Δεν υπάρχει παλαιός αιγιαλός.

3. Δεν υπάρχουν κτίσματα που να βρίσκονται στη ζώνη της παραλίας.

Η Επιτροπή
ΜΑΣΤΟΡΗΣ ΚΩΝ/ΝΟΣ
ΓΕΩΡΓΙΟΣ ΜΑΡΚΟΥ
ΛΙΒΑΝΙΟΣ Η. ΑΠΟΣΤΟΛΟΣ

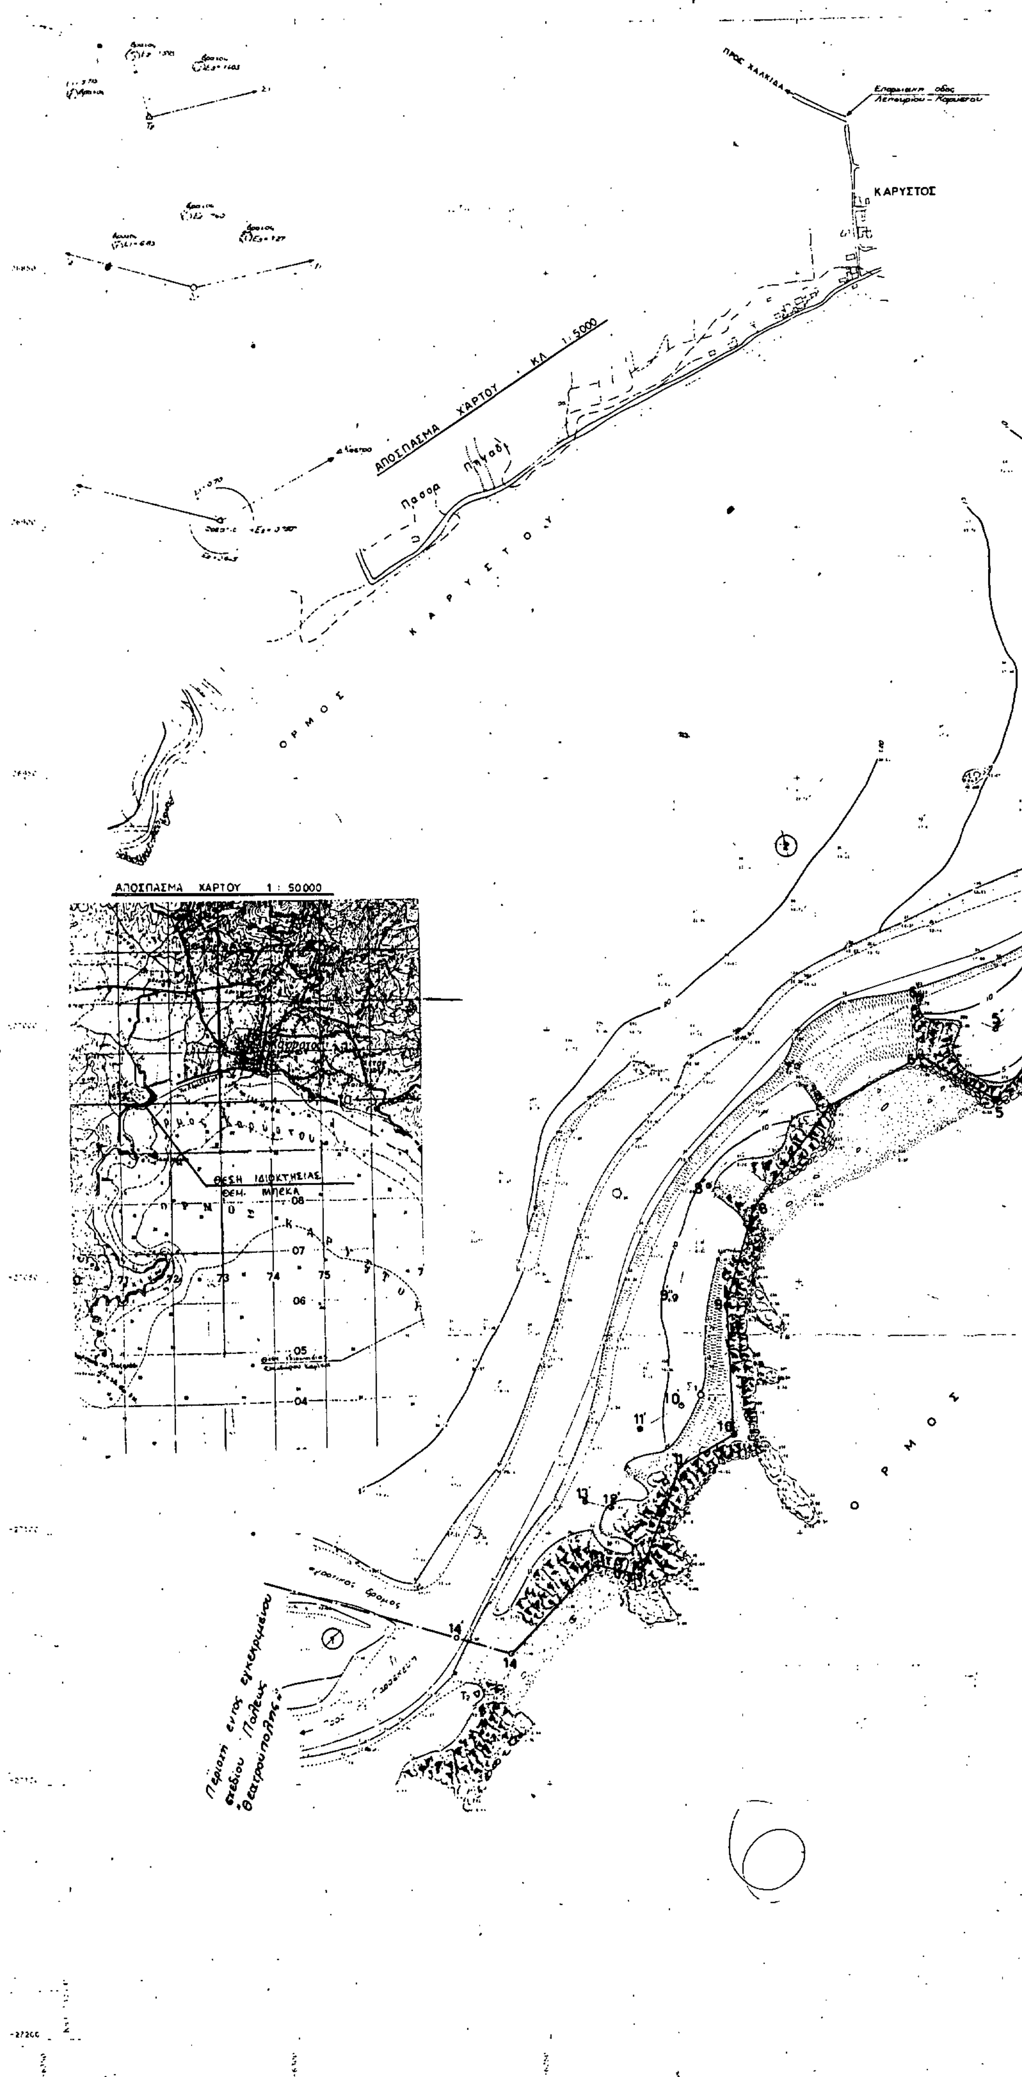
ΠΡΟΣ ΧΑΛΚΙΔΑ
ΚΑΡΥΣΤΟΣ
ΑΠΟΣΠΑΣΜΑ ΧΑΡΤΟΥ ΚΛ 1:5000
ΚΑΡΥΣΤΟΥ
ΟΡΜΟΣ
ΑΠΟΣΠΑΣΜΑ ΧΑΡΤΟΥ 1:50000
ΘΕΣΗ ΙΔΙΟΚΤΗΣΙΑΣ
ΘΕΜ. ΜΠΕΚΑ
ΟΡΜΟΣ

Γραμμη Αιγιαλου υπο καθορισμο
Σχετικα: 334/4-2-88/ ΓΕΝ και 2121/17-8-87
ΟΙΚ. ΕΦΟΡΙΑ ΚΑΡΥΣΤΟΥ

Χαλκίδα 7 / 11 /88
ΗΛΕΓΧΘΗ
Ο Μηχανικός
ΕΥΑΓΓ. ΔΟΜΕΤΙΟΣ
πολ. μηχανικός
ΠΕ 1/Α

Χαλκίδα 3 / 11 /88
ΘΕΩΡΗΘΗΚΕ
Ο Προϊστάμενος Γ.Π.Μ.
αα
ΧΡ. ΚΩΣΤΟΥΡΟΣ
ΠΕ 11/Α

ΣΥΝ/ΝΕΣ ΚΟΡΥΦΩΝ ΑΙΓΙΑΛΟΥ κ' ΠΑΡΑΛΙΑΣ

	Χ	Ψ		Χ	Ψ
1	-6101,40	-26948,50	1'	-6107,05	-26940,95
2	-6115,00	-26957,80	2'	-6124,04	-26951,87
3	-6118,00	-26973,30	3'	-6127,07	-26967,53
4	-6132,30	-26983,70	4'	-6138,91	-26976,14
5	-6160,80	-27013,50	5'	-6161,02	-26999,27
6	-6175,60	-27005,00	6'	-6175,53	-26993,51
7	-6193,50	-27015,00	7'	-6200,21	-27007,29
8	-6209,00	-27035,50	8'	-6218,47	-27031,44
9	-6214,30	-27055,00	9'	-6224,37	-27053,92
10	-6213,00	-27080,50	10'	-6223,15	-27074,88
11	-6223,80	-27096,70	11'	-6231,56	-27078,93
12	-6232,00	-27108,40	12'	-6238,12	-27096,31
13	-6240,60	-27106,00	13'	-6243,74	-27094,74
14	-6257,60	-27124,10	14'	-6268,39	-27120,99

ΤΟΠΟΓΡΑΦΙΚΟ ΔΙΑΓΡΑΜΜΑ
ΚΑΘΟΡΙΣΜΟΥ ΟΡΙΩΝ ΑΙΓΙΑΛΟΥ ΠΑΡΑΛΙΑΣ

ΠΕΡΙΟΧΗ : Χοντρη αμμος - Πλακαρή ΕΝΔΙΑΦΕΡΟΜΕΝΟΣ : Θεμιστοκλής Μπέκας
ΔΗΜΟΣ : Καρύστου
ΕΠΑΡΧΙΑ Καρυστιας
ΑΡΜΟΔΙΑ ΟΙΚ ΕΦΟΡΙΑ : Καρυστου
ΝΟΜΑΡΧΙΑ : Ευβοίας

κλ. 1 : 500
ΙΣΟΔΙΑΣΤΑΣΗ 1.0

ΤΡΙΓΩΝΟΜΕΤΡΙΚΗ ΕΞΑΡΤΗΣΗ : Απο το Κρατικό Δικτυο
ΥΨΟΜΕΤΡΙΚΗ ΑΦΕΤΗΡΙΑ . Θαλασσα
ΚΕΝΤΡΟ ΦΥΛΛΟΥ ΧΑΡΤΟΥ Ακρ Παξιμάδι $\varphi_0 = 38^\circ 15'$ $\lambda_0 = +0^\circ 45'$

ΜΕΘΟΔΟΣ ΑΠΟΤΥΠΩΣΗΣ : Ταχυμετρική
ΧΡΟΝΟΛΟΓΙΑ Οκτώβριος 1988

ΓΡΑΜΜΗ ΑΙΓΙΑΛΟΥ ————
ΓΡΑΜΜΗ ΠΑΡΑΛΙΑΣ

Ο ΣΥΝΤΑΞΑΣ ΜΗΧΑΝΙΚΟΣ
ΧΑΡΑΛΑΜΠΟΣ Ι. ΓΑΝΩΤΗΣ
ΔΙΠΛΩΜ. ΤΟΠΟΓΡΑΦΟΣ ΜΗΧΑΝΙΚΟΣ

ΠΟΛΕΟΔΟΜΙΑ

ΔΙΑΤΑΓΜΑΤΑ

(3)

Καθορισμός συντελεστή δόμησης στην εντός του εγκεκριμένου ρυμοτομικού σχεδίου περιοχή «Γάριτσα» της πόλης Κερκύρας (Ν. Κερκύρας).

Ο ΠΡΟΕΔΡΟΣ ΤΗΣ ΕΛΛΗΝΙΚΗΣ ΔΗΜΟΚΡΑΤΙΑΣ

Έχοντας υπόψη:

1. Τις διατάξεις του Ν. Δ/τος της 17.7.1923 «Περί σχεδίων πόλεων κ.λπ.» όπως μεταγενέστερα τροποποιήθηκαν και συμπληρώθηκαν και ειδικότερα τα άρθρα 9 και 11.

2. Τις διατάξεις του Ν. 1032/1980 «περί συστάσεως Υπουργείου Χωροταξίας, Οικισμού και Περιβάλλοντος» (Α' 57) και ειδικότερα τα άρθρα 2,3, και 7.

3. Τις διατάξεις του Ν. 1558/1985 «Κυβέρνηση και Κυβερνητικά Όργανα» (Α' 137) και ειδικότερα τα άρθρο 23 (παρ. 1).

4. Τις διατάξεις του Ν. 1577/1985 «Γ.Ο.Κ.» (Α' 210) και ειδικότερα το άρθρο 7.

5. Την υπ' αρ. 3581/1978 απόφαση του Συμβουλίου της Επικρατείας (Τμήμα Δ').

6. Τις διατάξεις του Ν. Δ/τος 170/1973 «περί Συμβουλίου της Επικρατείας» (Α' 229) και ειδικότερα το άρθρο 50 παρ. 4 όπως αυτή αντικαταστάθηκε με το άρθρο 30 του Ν. 702/1977 (Α' 268).

7. Την υπ' αρ. 398/1988 γνωμοδότηση του Κεντρικού Συμβουλίου Χωροταξίας, Οικισμού και Περιβάλλοντος.

8. Την υπ' αρ. 564/1989 γνωμοδότηση του Συμβουλίου της Επικρατείας με πρόταση του Υπουργού Περιβάλλοντος, Χωροταξίας και Δημοσίων Έργων, αποφασίζουμε:

Άρθρο 1.

1. Τροποποιούνται τα όρια του τομέα συντελεστή δόμησης ΙΙΙ8 και της ζώνης δόμησης Γ', που καθορίσθηκαν με τα από 7.9.1981 «περί τροποποιήσεως του από 4.1.1979 Π. Δ/τος «περί καθορισμού συντελεστών δομήσεως εις την εντός του εγκεκριμένου ρυμοτομικού σχεδίου περιοχήν Κερκύρας» (Δ' 552) και από 1.4.1976 «περί καθορισμού των όρων και περιορισμών δομήσεως εις περιοχάς εκτός της πόλεως Κερκύρας κ.λπ.» (Δ' 104) Π. Δ/γματα αντίστοιχα, με την υπαγωγή περιοχής, φερόμενης ως ιδιοχτησίας της Α.Ε. «Αλ. Σ. Δεσύλλας» το σχέδιο της οποίας εγκρίθηκε με το από 4.6.1958 διάταγμα (Α' 88) στον τομέα ΙΙΙ Β και την αντίστοιχη μείωση της παραπάνω ζώνης Γ, όπως φαίνεται στο σχετικό πρωτότυπο διάγραμμα σε κλίμακα 1:5.000, που θεωρήθηκε από τον Προϊστάμενο της Διεύθυνσης Τοπογραφικών Εφαρμογών με την υπ' αρ. 60106/1989 πράξη του και που συνοπτικό του αντίτυπο δημοσιεύεται με το παρόν διάταγμα.

2. Για κάθε οικοδομική εργασία εντός της κατά τα ανωτέρω υπαγόμένης στον τομέα ΙΙΙ Β περιοχής, απαιτείται προηγούμενη έγκριση της σχετικής μελέτης από την αρμόδια Αρχαιολογική Υπηρεσία.

Άρθρο 2.

Η ισχύς του παρόντος διατάγματος αρχίζει από τη δημοσίευσή του στην Εφημερίδα της Κυβερνήσεως.

Στον Υπουργό Περιβάλλοντος Χωροταξίας και Δημοσίων Έργων αναθέτουμε τη δημοσίευση και εκτέλεση του παρόντος διατάγματος.

Αθήνα, 28 Σεπτεμβρίου 1989


Ο ΠΡΟΕΔΡΟΣ ΤΗΣ ΔΗΜΟΚΡΑΤΙΑΣ

ΧΡΗΣΤΟΣ ΑΝΤ. ΣΑΡΤΖΕΤΑΚΗΣ

Ο ΥΠΟΥΡΓΟΣ

ΠΕΡΙΒΑΛΛΟΝΤΟΣ, ΧΩΡΟΤΑΞΙΑΣ ΚΑΙ ΔΗΜ. ΕΡΓΩΝ

ΣΩΤΗΡΗΣ ΚΟΥΒΕΛΑΣ

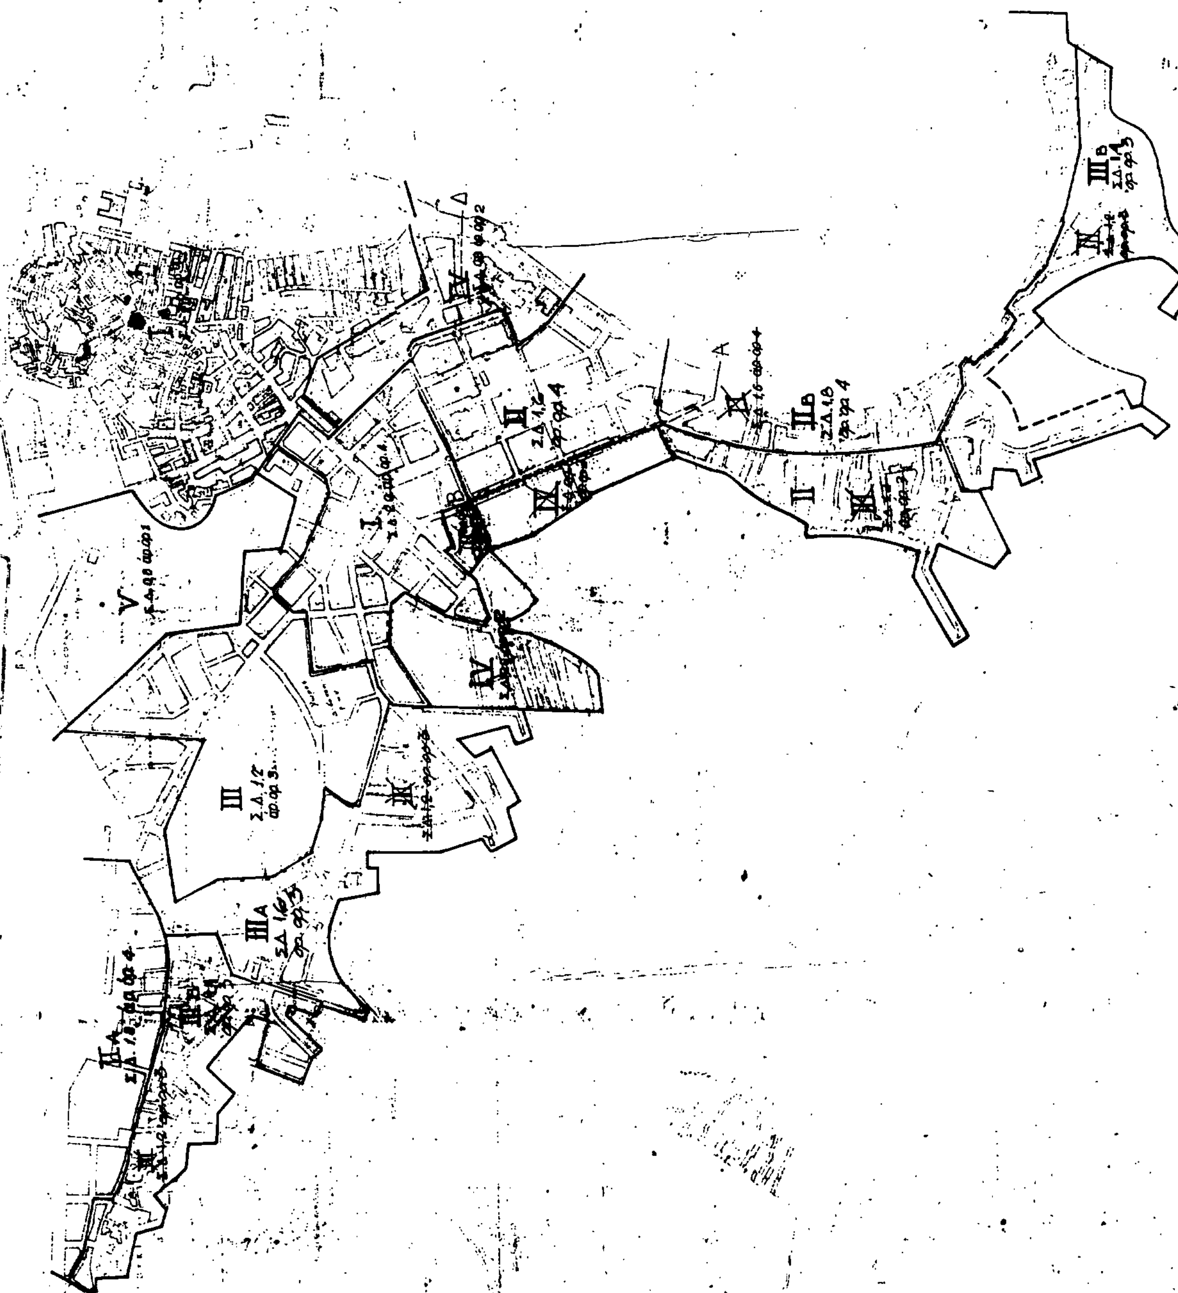

ΟΡΟΙ ΔΟΜΗΣΕΩΣ

ΤΟΜΕΥΣ	σ.δ	άρ. ορόφων
ΙΙΒ	1.8	3
ΙΙΙΑ	1.6	3
ΙΙΙΒ	1.0	3

Έντός τῶν τομέων ΙΙΒ ΙΙΙΑ καί ΙΙΙΒ άπαγορεύεται ή άνέγερσις κτιρίων βιομ. έγκαταστάσεων. Έπιτρέπεται ή άνέγερσις κτιρίων βιοτεχνικών έγκαταστάσεων μόνον έκτός τῶν τομέων ΙΙΙΑ, ΙΙΙΒ

ΛΙΜΝΟΘΑΛΑΣΣΑ ΧΑΛΚΙΟΠΟΥΛΟΥ

Γ. 60106/89

«καθορισμός συντελεστή δόμησης στην έντος του εγκεκριμένου Φυκοτολικού σχεδίου περιοχή "Γαριτσα" της πόλης Κερκύρας (ν. Κερκύρας)»,
14 Σεπτεμβρίου 1989
Ο/της
Ν. Κοκκοτάκης

7 Σεπτεμβρίου 81
552
2 Όκτωβρίου 81

ΑΠΟΦΑΣΕΙΣ

Αριθ. 65753/4738 (4)

Κίνηση της διαδικασίας σύνταξης του Γενικού Πολεοδομικού Σχεδίου Μαλίων της Κοινότητας Μαλίων Ν. Ηρακλείου.

Ο ΥΠΟΥΡΓΟΣ ΠΕΡΙΒΑΛΛΟΝΤΟΣ, ΧΩΡΟΤΑΞΙΑΣ ΚΑΙ ΔΗΜ. ΕΡΓΩΝ

Έχοντες υπόψη τις διατάξεις:

1. Του άρθρου 3 παρ. 1 του Ν. 1337/83 (ΦΕΚ 33/14.3.83 τ.Α') για την Επέκταση των πολεοδομικών σχεδίων, την οικιστική ανάπτυξη και σχετικές ρυθμίσεις».

2. Τις διατάξεις του Ν. 1558/85 «Κυβέρνηση και Κυβερνητικά Όργανα» (ΦΕΚ 137/Α) και ειδικότερα το άρθρο 23 παρ. 1.

3. Την αριθ. Γ4δ/15883/1903/8.2.88 κοινή απόφαση του Υπουργού Προεδρίας της Κυβέρνησης και του Αναπληρωτή Υπουργού Περιβάλλοντος, Χωροταξίας και Δημοσίων Έργων (Β' 142), αποφασίζουμε:

Την κίνηση της διαδικασίας σύνταξης του Γενικού Πολεοδομικού Σχεδίου Μαλίων της Κοινότητας Μαλίων της Κοινότητας Μαλίων τα όρια του οποίου φαίνονται στο σχετικό πρωτότυπο διάγραμμα σε κλίμ. 1:10.000.

Ακριβές αντίγραφο του παραπάνω πρωτοτύπου διάγραμματος θεωρημένο από τον Προϊστάμενο της Δ/νσης Τοπογραφικών Εφαρμογών, με την αριθ. 65753/4738/1989 Πράξη του θα είναι ανηρτημένο επί 20 ημέρες τουλάχιστον από τη δημοσίευση της απόφασης αυτής στην Εφημερίδα της Κυβερνήσεως στο Τμήμα Αρχείου Σχεδίων, της Δ/νσης Τοπογραφικών Εφαρμογών του ΥΠΕΧΩΔΕ για να λάβουν γνώση οι ενδιαφερόμενοι.

Η ισχύς της παρούσας απόφασης αρχίζει από τη δημοσίευσή της στην Εφημερίδα της Κυβερνήσεως.

Η απόφαση αυτή να δημοσιευθεί στην Εφημερίδα της Κυβερνήσεως.

Αθήνα, 20 Σεπτεμβρίου 1989

Ο Προϊστάμενος

Ι. ΡΑΛΛΗΣ

Αριθ. 65752/4737 (5)

Κίνηση διαδικασίας σύνταξης του Γενικού Πολεοδομικού Σχεδίου Λιμένος Χερσονήσου των Κοινοτήτων Λιμ. Χερσονήσου και Χερσονήσου Ν. Ηρακλείου.

Ο ΥΠΟΥΡΓΟΣ ΠΕΡΙΒΑΛΛΟΝΤΟΣ, ΧΩΡΟΤΑΞΙΑΣ ΚΑΙ ΔΗΜ. ΕΡΓΩΝ

Έχοντες υπόψη τις διατάξεις:

1. Του άρθρου 3 παρ. 1 του Ν. 1337/83 (ΦΕΚ 33/14.3.83 τ.Α') για την Επέκταση των πολεοδομικών σχεδίων, την οικιστική ανάπτυξη και σχετικές ρυθμίσεις».

2. Τις διατάξεις του Ν. 1558/85 «Κυβέρνηση και Κυβερνητικά Όργανα» (ΦΕΚ 137/Α) και ειδικότερα το άρθρο 23 παρ. 1.

3. την αριθ. Γ4δ/15883/1903/8.2.88 κοινή απόφαση του Υπουργού Προεδρίας της Κυβέρνησης και του Αναπληρωτή Υπουργού Περιβάλλοντος, Χωροταξίας και Δημοσίων Έργων (Β' 142), αποφασίζουμε:

Την κίνηση της διαδικασίας σύνταξης του Γενικού Πολεοδομικού Σχεδίου Λιμένος Χερσονήσου των Κοινοτήτων Λιμ. Χερσονήσου και Χερσονήσου τα όρια του οποίου φαίνονται στο σχετικό πρωτότυπο διάγραμμα σε κλίμ. 1:10.000.

Ακριβές αντίγραφο του παραπάνω πρωτοτύπου διάγραμματος θεωρημένο από τον Προϊστάμενο της Δ/νσης Τοπογραφικών Εφαρμογών, με την αριθ. 65752/4737/1989 Πράξη του θα είναι ανηρτημένο επί 20 ημέρες τουλάχιστον από τη δημοσίευση της απόφασης αυτής στην Εφημερίδα της Κυβερνήσεως στο Τμήμα Αρχείου Σχεδίων, της Δ/νσης Τοπογραφικών Εφαρμογών του ΥΠΕΧΩΔΕ για να λάβουν γνώση οι ενδιαφερόμενοι.

Η ισχύς της παρούσας απόφασης αρχίζει από τη δημοσίευσή της στην Εφημερίδα της Κυβερνήσεως.

Η απόφαση αυτή να δημοσιευθεί στην Εφημερίδα της Κυβερνήσεως.

Αθήνα, 28 Σεπτεμβρίου 1989

Ο Προϊστάμενος

Ι. ΡΑΛΛΗΣ

ΑΠΟ ΤΟ ΕΘΝΙΚΟ ΤΥΠΟΓΡΑΦΕΙΟ